


ГЕНЕРАЛЬНЫЙ ПЛАН ВАСИЛЬЕВСКОГО СЕЛЬСКОГО ПОСЕЛЕНИЯ ОКТЯБРЬСКОГО МУНИЦИПАЛЬНОГО РАЙОНА ВОЛГОГРАДСКОЙ ОБЛАСТИ

КАРТА 2. КАРТА КОМПЛЕКСНОГО РАЗВИТИЯ ТЕРРИТОРИИ СЕЛА ВАСИЛЬЕВСКОЕ

М 1:5000

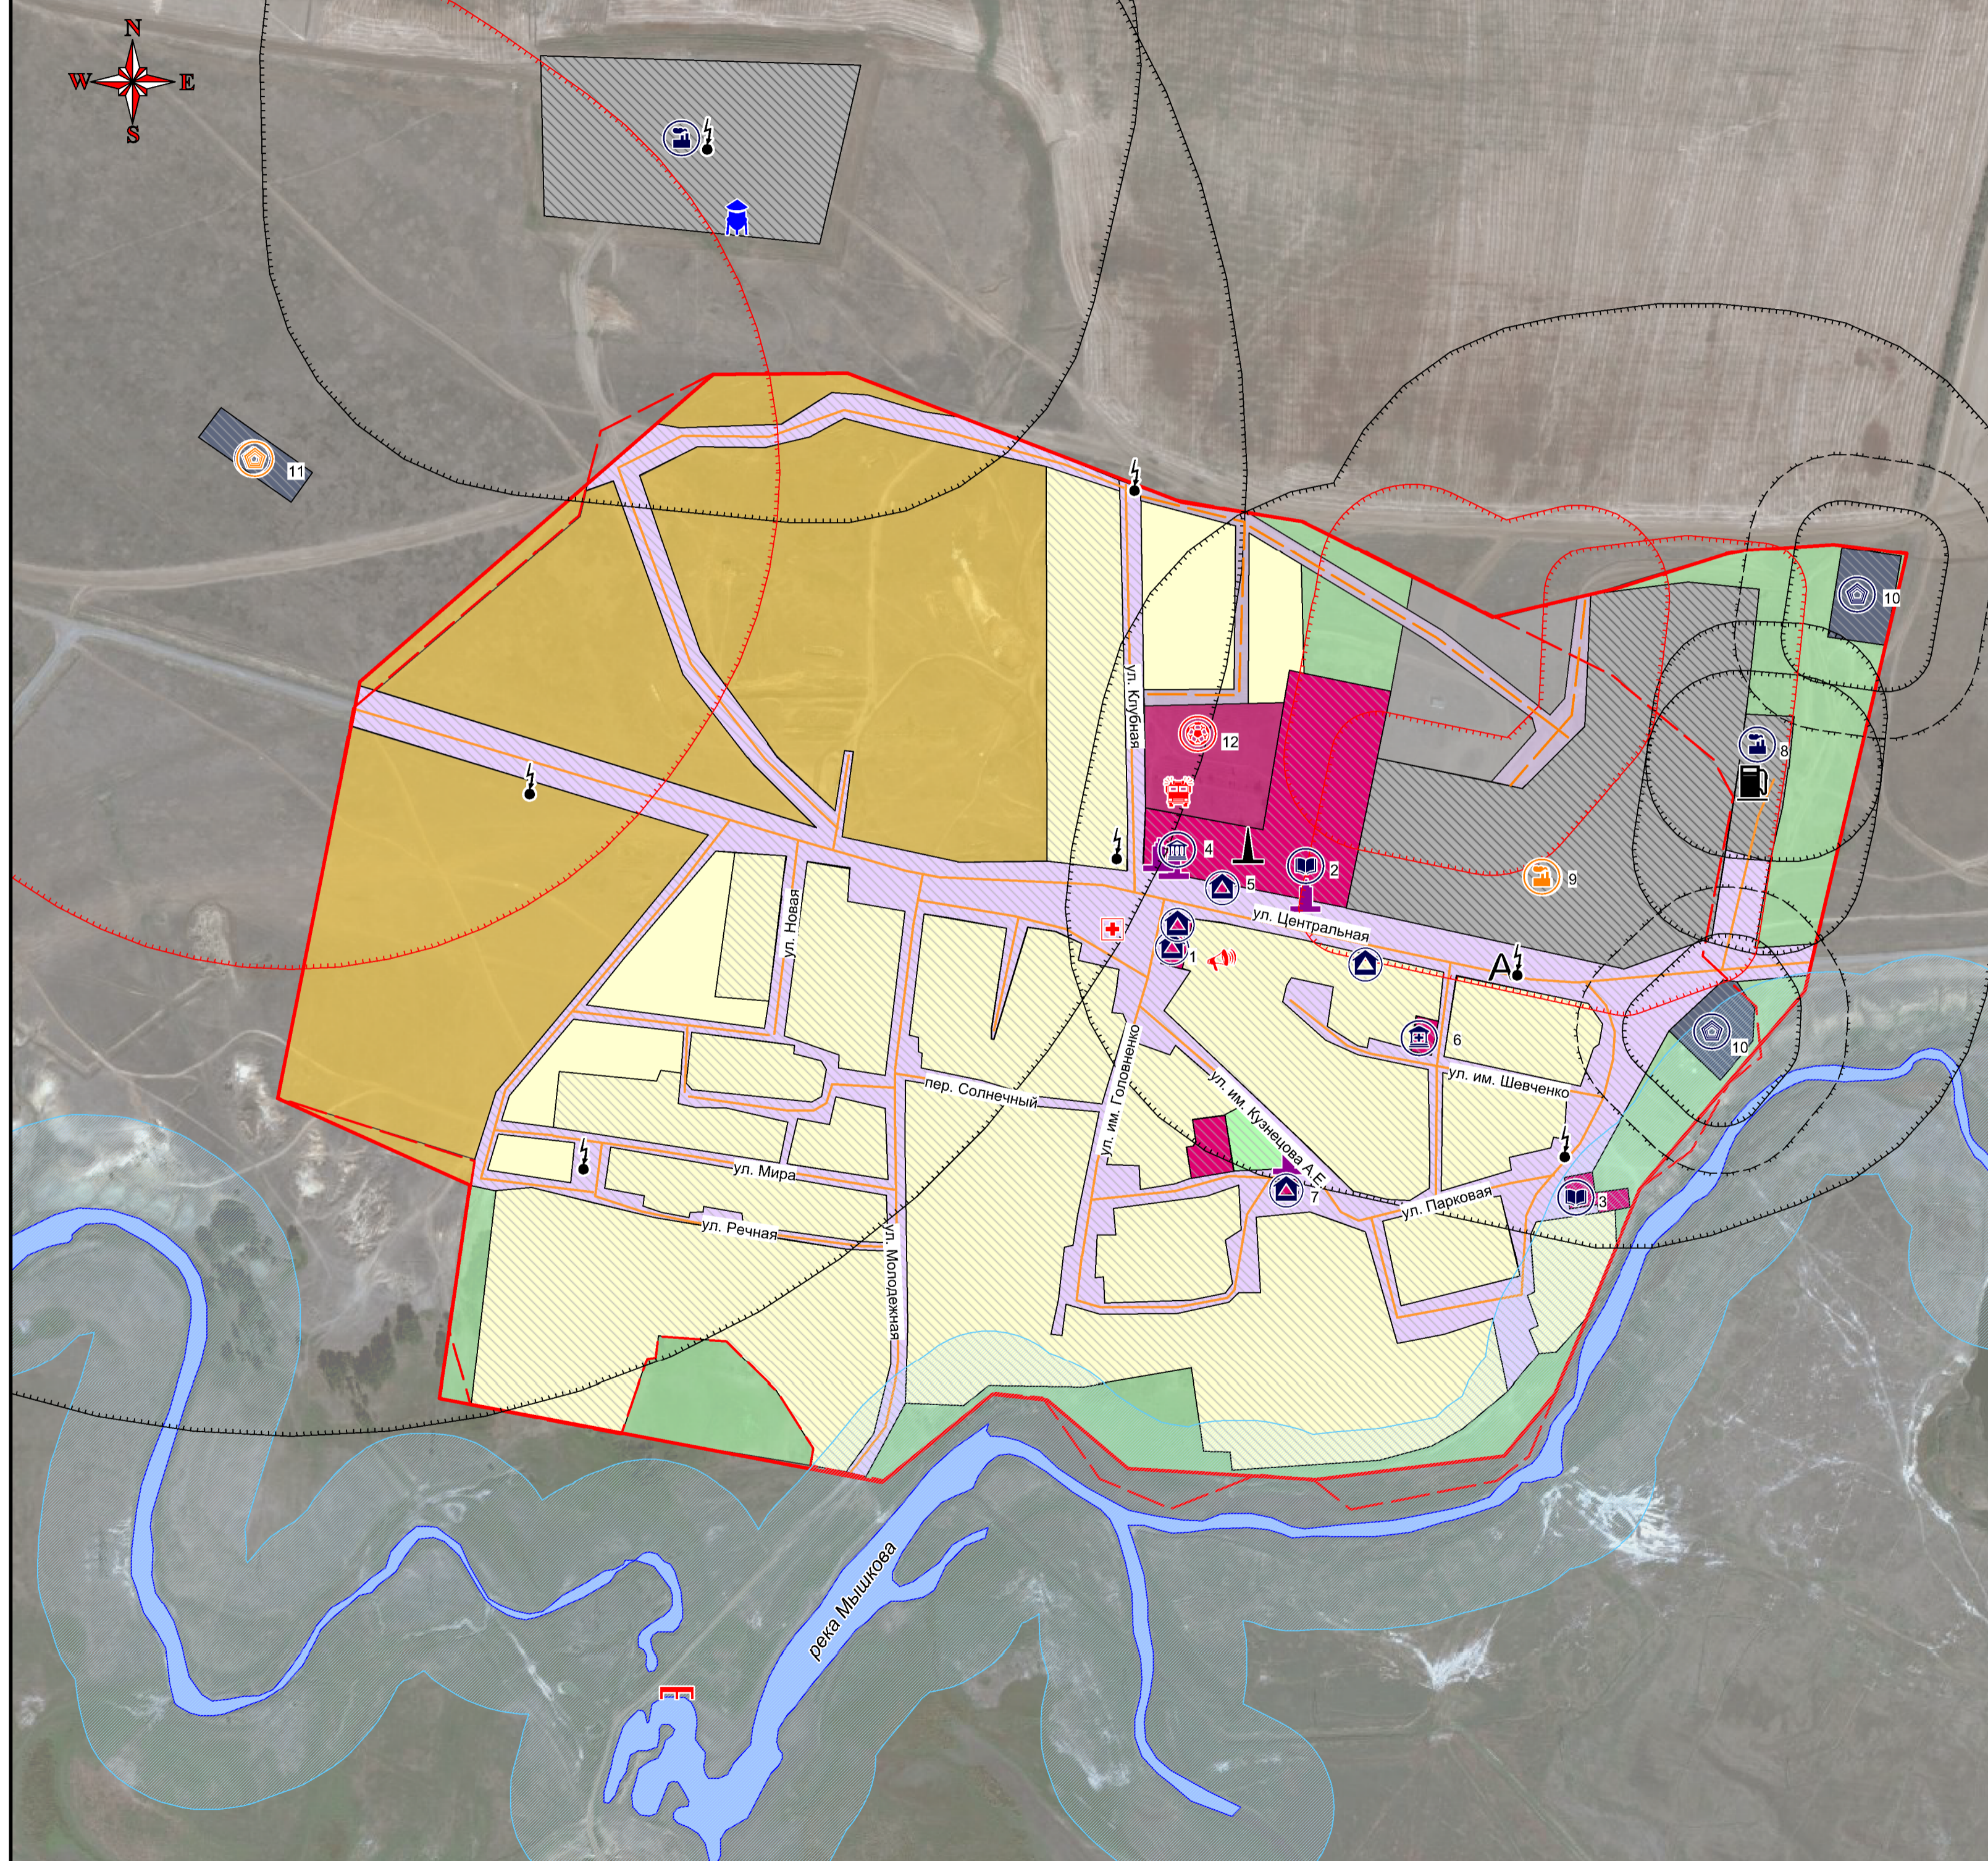

существ проект

ГРАНИЦЫ:
 граница поселения
 граница населенного пункта

ФУНКЦИОНАЛЬНЫЕ ЗОНЫ:
 зона жилой застройки
 зона объектов производственно-коммунального назначения
 зона объектов специального назначения
 зона объектов рекреационного назначения
 зона объектов общественно-делового назначения
 зона объектов инженерной и транспортной инфраструктур
 зона сельскохозяйственного использования

ЗОНЫ С ОСОБЫМИ УСЛОВИЯМИ ИСПОЛЬЗОВАНИЯ ТЕРРИТОРИИ:
 санитарно-защитная зона
 санитарный разрыв
 водоохранная зона
 зона санитарной охраны
 охранный зона

существ проект реконстр.

ОБЪЕКТЫ КАПИТАЛЬНОГО СТРОИТЕЛЬСТВА:
 учебно-образовательного назначения
 специального назначения
 социально-бытового и административного назначения
 культурно-досугового назначения
 спортивного назначения
 пожарное депо
 производственного и коммунально-складского назначения

ОБЪЕКТЫ ИНЖЕНЕРНОЙ И ТРАНСПОРТНОЙ ИНФРАСТРУКТУР:
 водозабор
 водонапорная башня
 дорога в населенном пункте
 автобусная остановка
 АЗС
 котельная
 трансформаторная подстанция

ЭКСПЛИКАЦИЯ

- 1 администрация
- 2 школа
- 3 детский сад
- 4 клуб
- 5 правление СПК "Василевский"
- 6 ФАП
- 7 магазин
- 8 склад ГСМ
- 9 СПК "Василевский"
- 10 кладбище
- 11 скотомогильник
- 12 стадион

существ проект реконстр.

ОБЪЕКТЫ ПРОТИВОДЕЙСТВИЯ ЧРЕЗВЫЧАЙНЫМ СИТУАЦИЯМ ПРИРОДНОГО И ТЕХНОГЕННОГО ХАРАКТЕРА:
 пожарное депо
 эвакуационный пункт сбора населения в случае повышенной опасности чрезвычайных ситуаций на территории населенного пункта
 устройство оповещения населения о повышенной опасности чрезвычайных ситуаций
 пожарный пирс

ПОТЕНЦИАЛЬНО ОПАСНЫЕ ОБЪЕКТЫ:
 скотомогильник

						279-13-МО-К.2			
						Материалы обоснования генерального плана Василевского сельского поселения Октябрьского муниципального района Волгоградской области			
Изм.	Кол.уч.	Лист	№ док.	Подп.	Дата	Карта 2. «Карта комплексного развития территории села Василевское»	Стадия	Лист	Листов
							П	1	1
Нач. группы	Бирюлькин А.В.				2013	М 1:5 000	КП "ВОАПБ"		
Разработал	Федоров С.В.				2013				
Н.контр.	Савельева Т.М.				2013				